


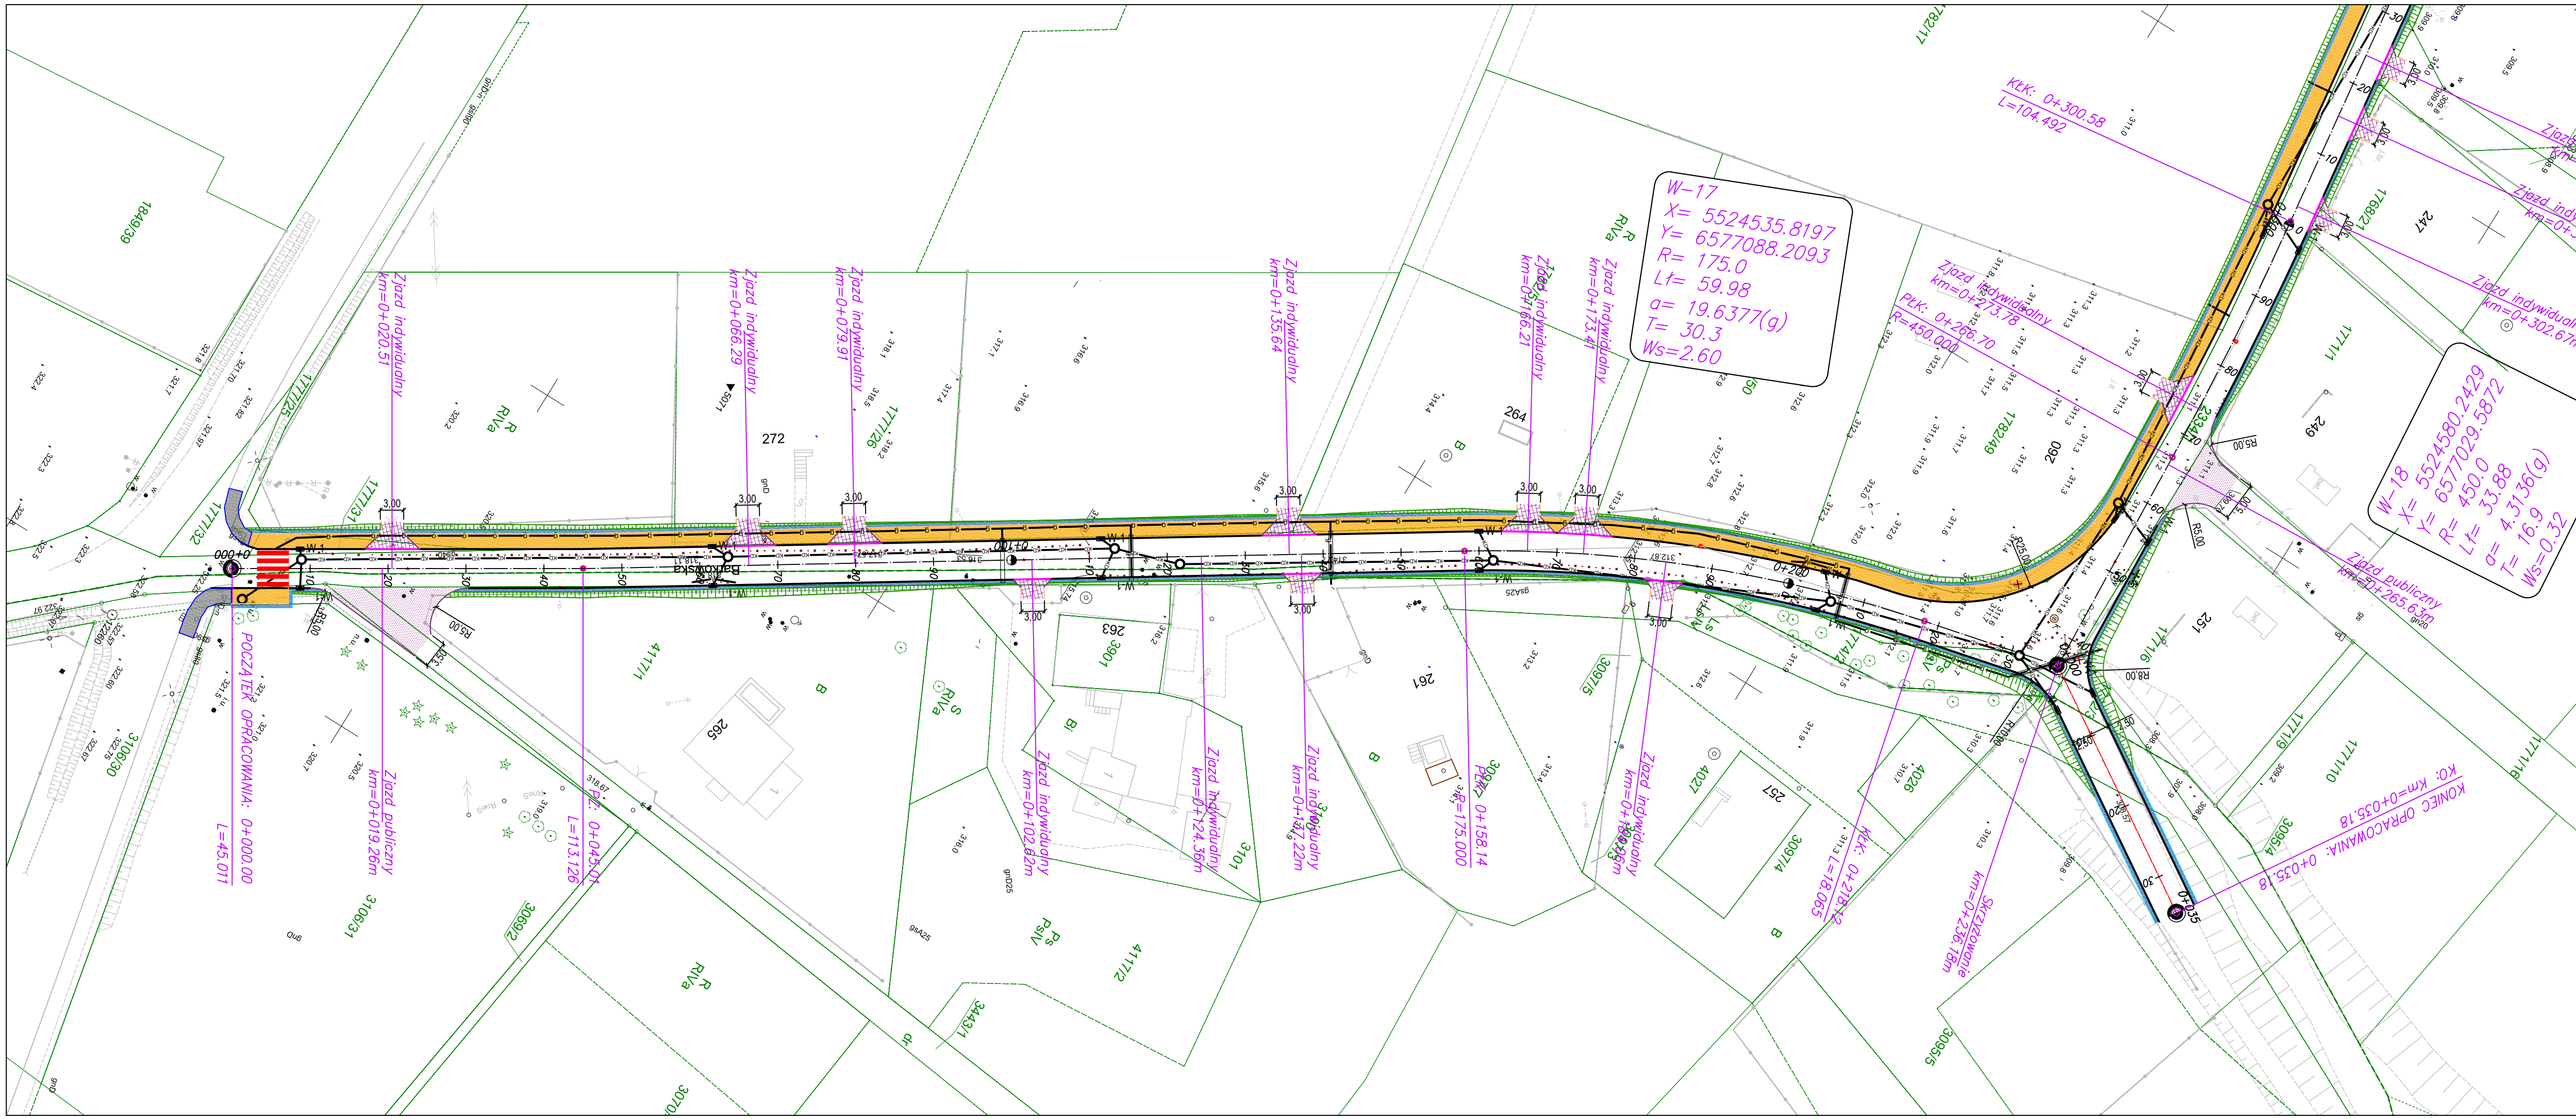

LEGENDA:

- proj. kanalizacja deszczowa
- proj. studnia rewizyjna na kanalizacji deszczowej
- proj. wpust krawężnikowo-jezdniowy
- proj. rura ochronna
- proj. krawężnik pobocza
- proj. krawężnik betonowy 15x30 wys. 12 cm
- proj. krawężnik najazdowy 20x22 wys. 4 cm
- proj. obrzeże betonowe 8x30 wys. 3 cm
- proj. obrzeże betonowe 8x30 wtopione
- proj. nawierzchnia chodnika z kostki betonowej gr. 8 cm szara
- proj. trawnik
- proj. pobocze
- proj. zjazdy z kostki brukowej
- proj. zjazdy z betonu asfaltowego
- proj. umocnienie skarp płytami ażurowymi 10x40x60 cm

WYKONAWCA: **Drog-Men** DROG-MEN SP. Z O.O.
UL. SZYB WALENTY 32; 41-700 RUDA ŚLĄSKA
tel. 881-321-601 www.drog-men.pl; e-mail: biuro@drog-men.pl

INWESTOR: **MIEJSKI ZARZĄD DRÓG W BIELSKU-BIAŁEJ**
UL. M. GRAŻYŃSKIEGO 10, 43-300 BIELSKO-BIAŁA

NAZWA OBIEKTU BUDOWLANEGO: KONCEPCJA ROZBUDOWY ULICY BARKOWSKIEJ W BIELSKU - BIAŁEJ

ADRES OBIEKTU	MIEJSCOWOŚĆ:	POWIAT:	WOJEWÓDZTWO:
BIELSKO-BIAŁA	BIELSKO-BIAŁA	BIELSKO-BIAŁA	ŚLĄSKIE
STUDIUM:	NAZWA RYSUNKU:		
KP	PLAN SYTUACYJNY - Wariant 2		

ZESPÓŁ PROJEKTOWY			
FUNKCJA:	IMIĘ I NAZWISKO:	NR UPN - SPECJALNOŚĆ:	PODPISE:
Projektant	mgr inż. Radosław MENCFEL	SLK/4372/POOD/12 DROGOWA	Molenda
SPRAWDZIŁ:	-	-	
OPRACOWAŁ	inż. Wojciech MOLEND	-	
OPRACOWAŁ	-	-	
OPRACOWAŁ	-	-	
OPRACOWAŁ	-	-	

Nr projektu:	Data zakończenia:	Skala:	Bransza:	Nr rys.:
0175/18	10.12.2018	1:500	DROGOWA	2.1