


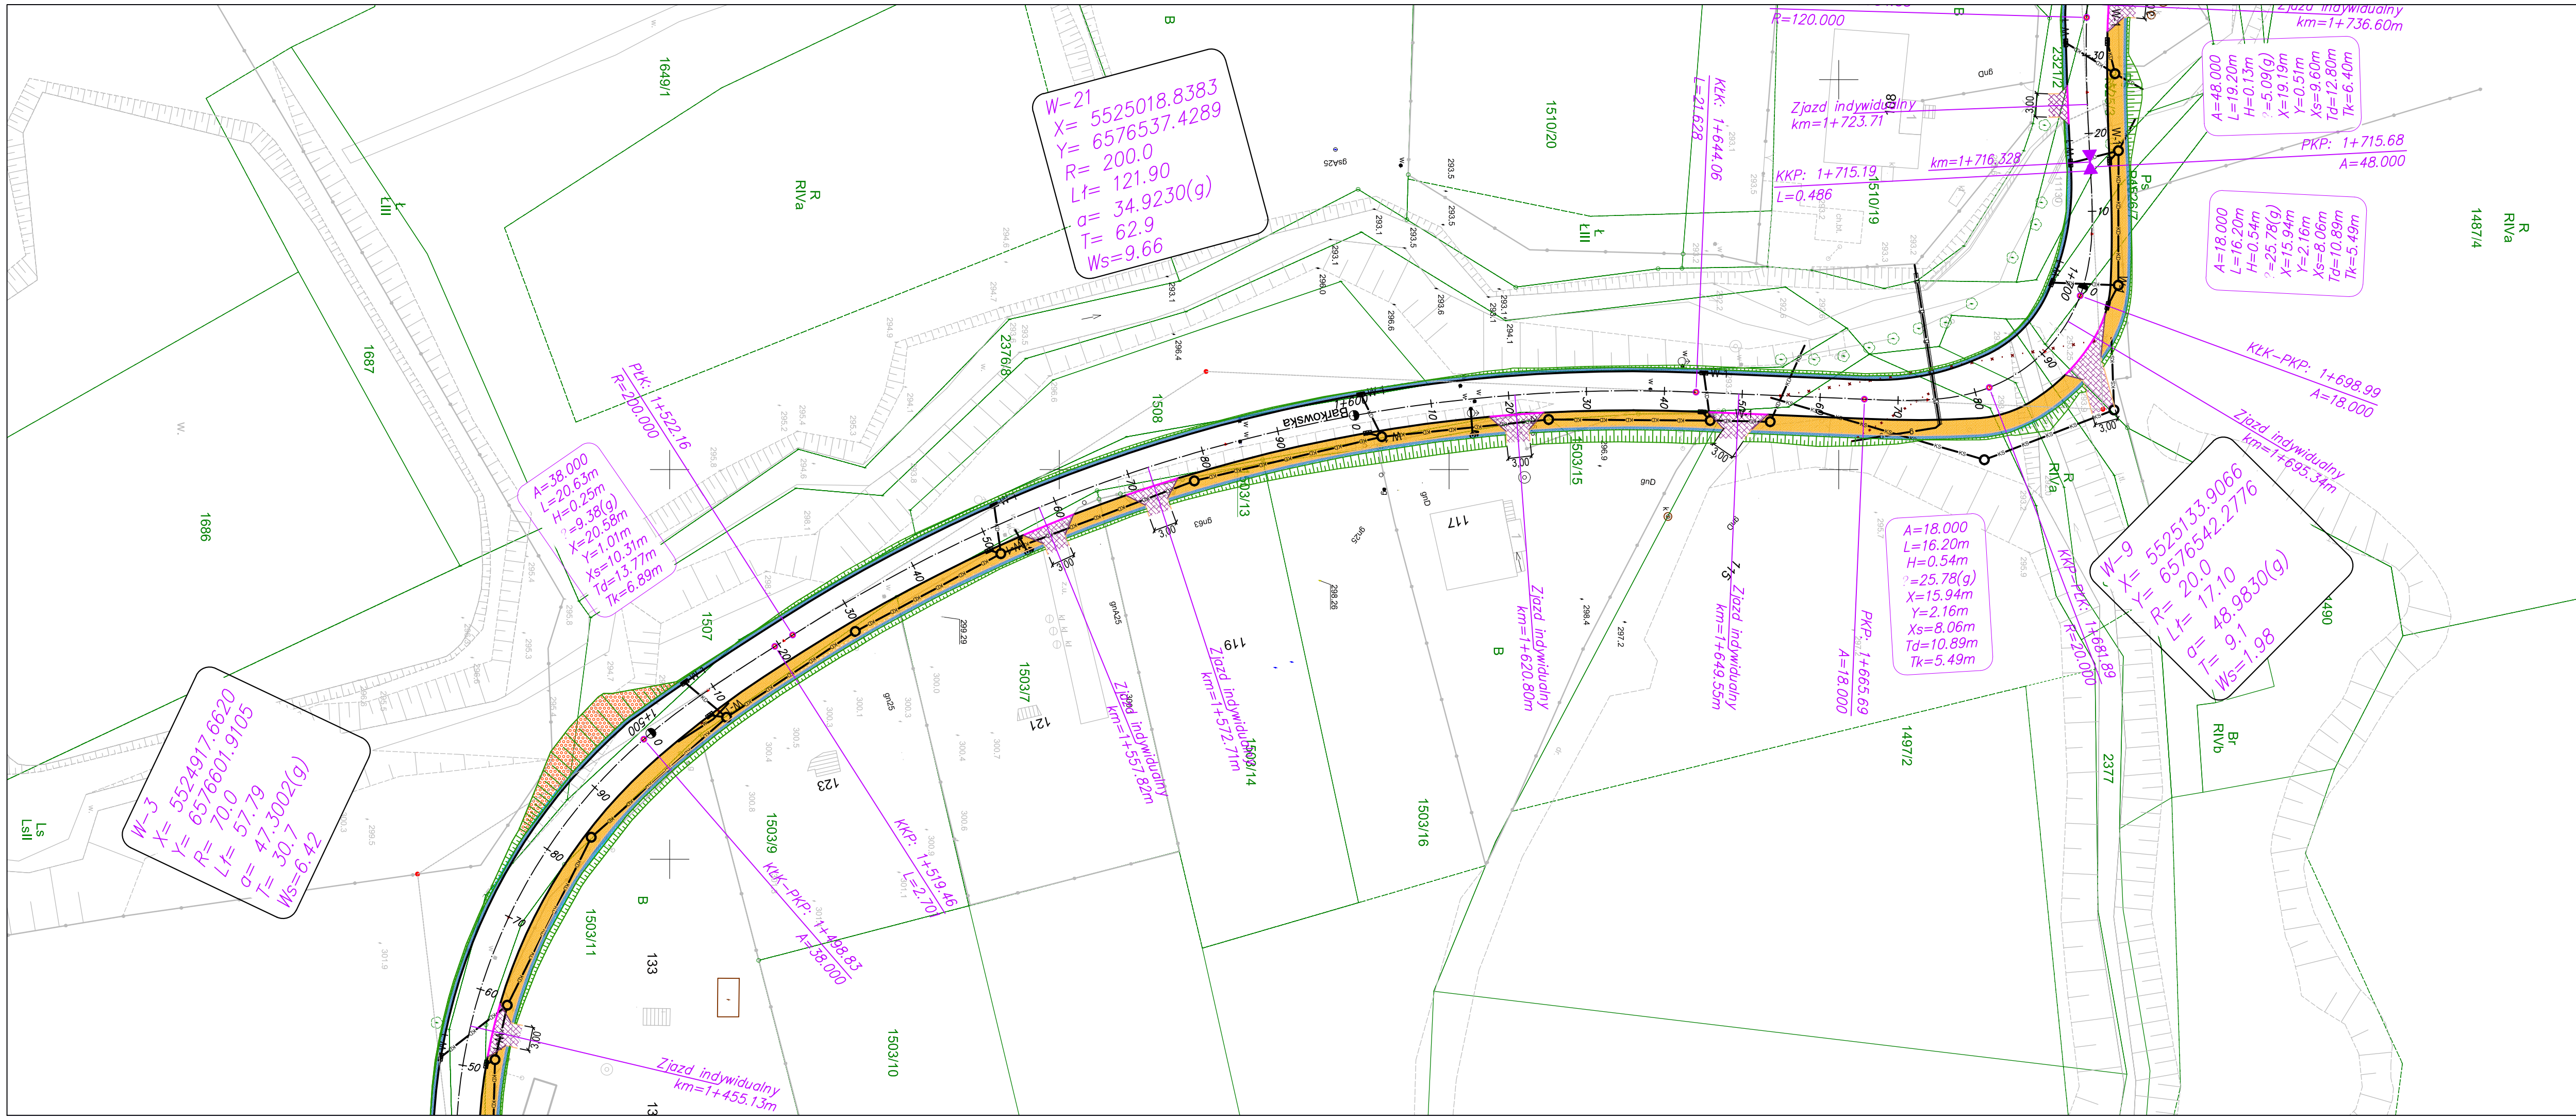

LEGENDA:

- proj. kanalizacja deszczowa
- proj. studnia rewizyjna na kanalizacji deszczowej
- proj. wpuść krawężnikowo-jezdniowy
- proj. rura ochronna
- proj. krawężnik pobocza
- proj. krawężnik betonowy 15x30 wys. 12 cm
- proj. krawężnik najazdowy 20x22 wys. 4 cm
- proj. obrzeże betonowe 8x30 wys. 3 cm
- proj. obrzeże betonowe 8x30 wtopione
- proj. nawierzchnia chodnika z kostki betonowej gr. 8 cm szara
- proj. trawnik
- proj. pobocze
- proj. zjazd z kostki brukowej
- proj. zjazd z betonu asfaltowego
- proj. umocnienie skarp płytami ażurowymi 10x40x60 cm

WYKONAWCA: **Drog-Men** DROG-MEN SP. Z O.O.  
UL. SZYB WALENTY 32; 41-700 RUDA ŚLĄSKA  
tel. 881-321-601 www.drog-men.pl; e-mail: biuro@drog-men.pl

INWESTOR: **MIEJSKI ZARZĄD DRÓG W BIELSKU-BIAŁEJ**  
UL. M. GRAŻYŃSKIEGO 10, 43-300 BIELSKO-BIAŁA

NAZWA OBIEKTU BUDOWLANEGO: **KONCEPCJA ROZBUDOWY ULICY BARKOWSKIEJ W BIELSKU - BIAŁEJ**

| ADRES OBIEKTU | MIEJSCOWOŚĆ:                | POWIAT:       | WOJEWÓDZTWO: |
|---------------|-----------------------------|---------------|--------------|
| BIELSKO-BIAŁA | BIELSKO-BIAŁA               | BIELSKO-BIAŁA | ŚLĄSKIE      |
| STUDIUM:      | NAZWA RYSUNKU:              |               |              |
| KP            | PLAN SYTUACYJNY - Wariant 2 |               |              |

| ZESPÓŁ PROJEKTOWY |                           |                         |         |
|-------------------|---------------------------|-------------------------|---------|
| FUNKCJA:          | IMIĘ I NAZWISKO:          | NR UPN - SPECJALNOŚĆ:   | PODPIS: |
| Projektant        | mgr inż. Radosław MENCHEL | SLK4372/POOD/12 DROGOWA |         |
| SPRAWDZIŁ:        | -                         | -                       |         |
| OPRACOWAŁ         | inż. Wojciech MOLEND      | -                       |         |
| OPRACOWAŁ         | -                         | -                       |         |
| OPRACOWAŁ         | -                         | -                       |         |
| OPRACOWAŁ         | -                         | -                       |         |

| Nr projektu: | Data zakończenia: | Skala: | Branża: | Nr rys.: |
|--------------|-------------------|--------|---------|----------|
| 0175/18      | 10.12.2018        | 1:500  | DROGOWA | 2.5      |