


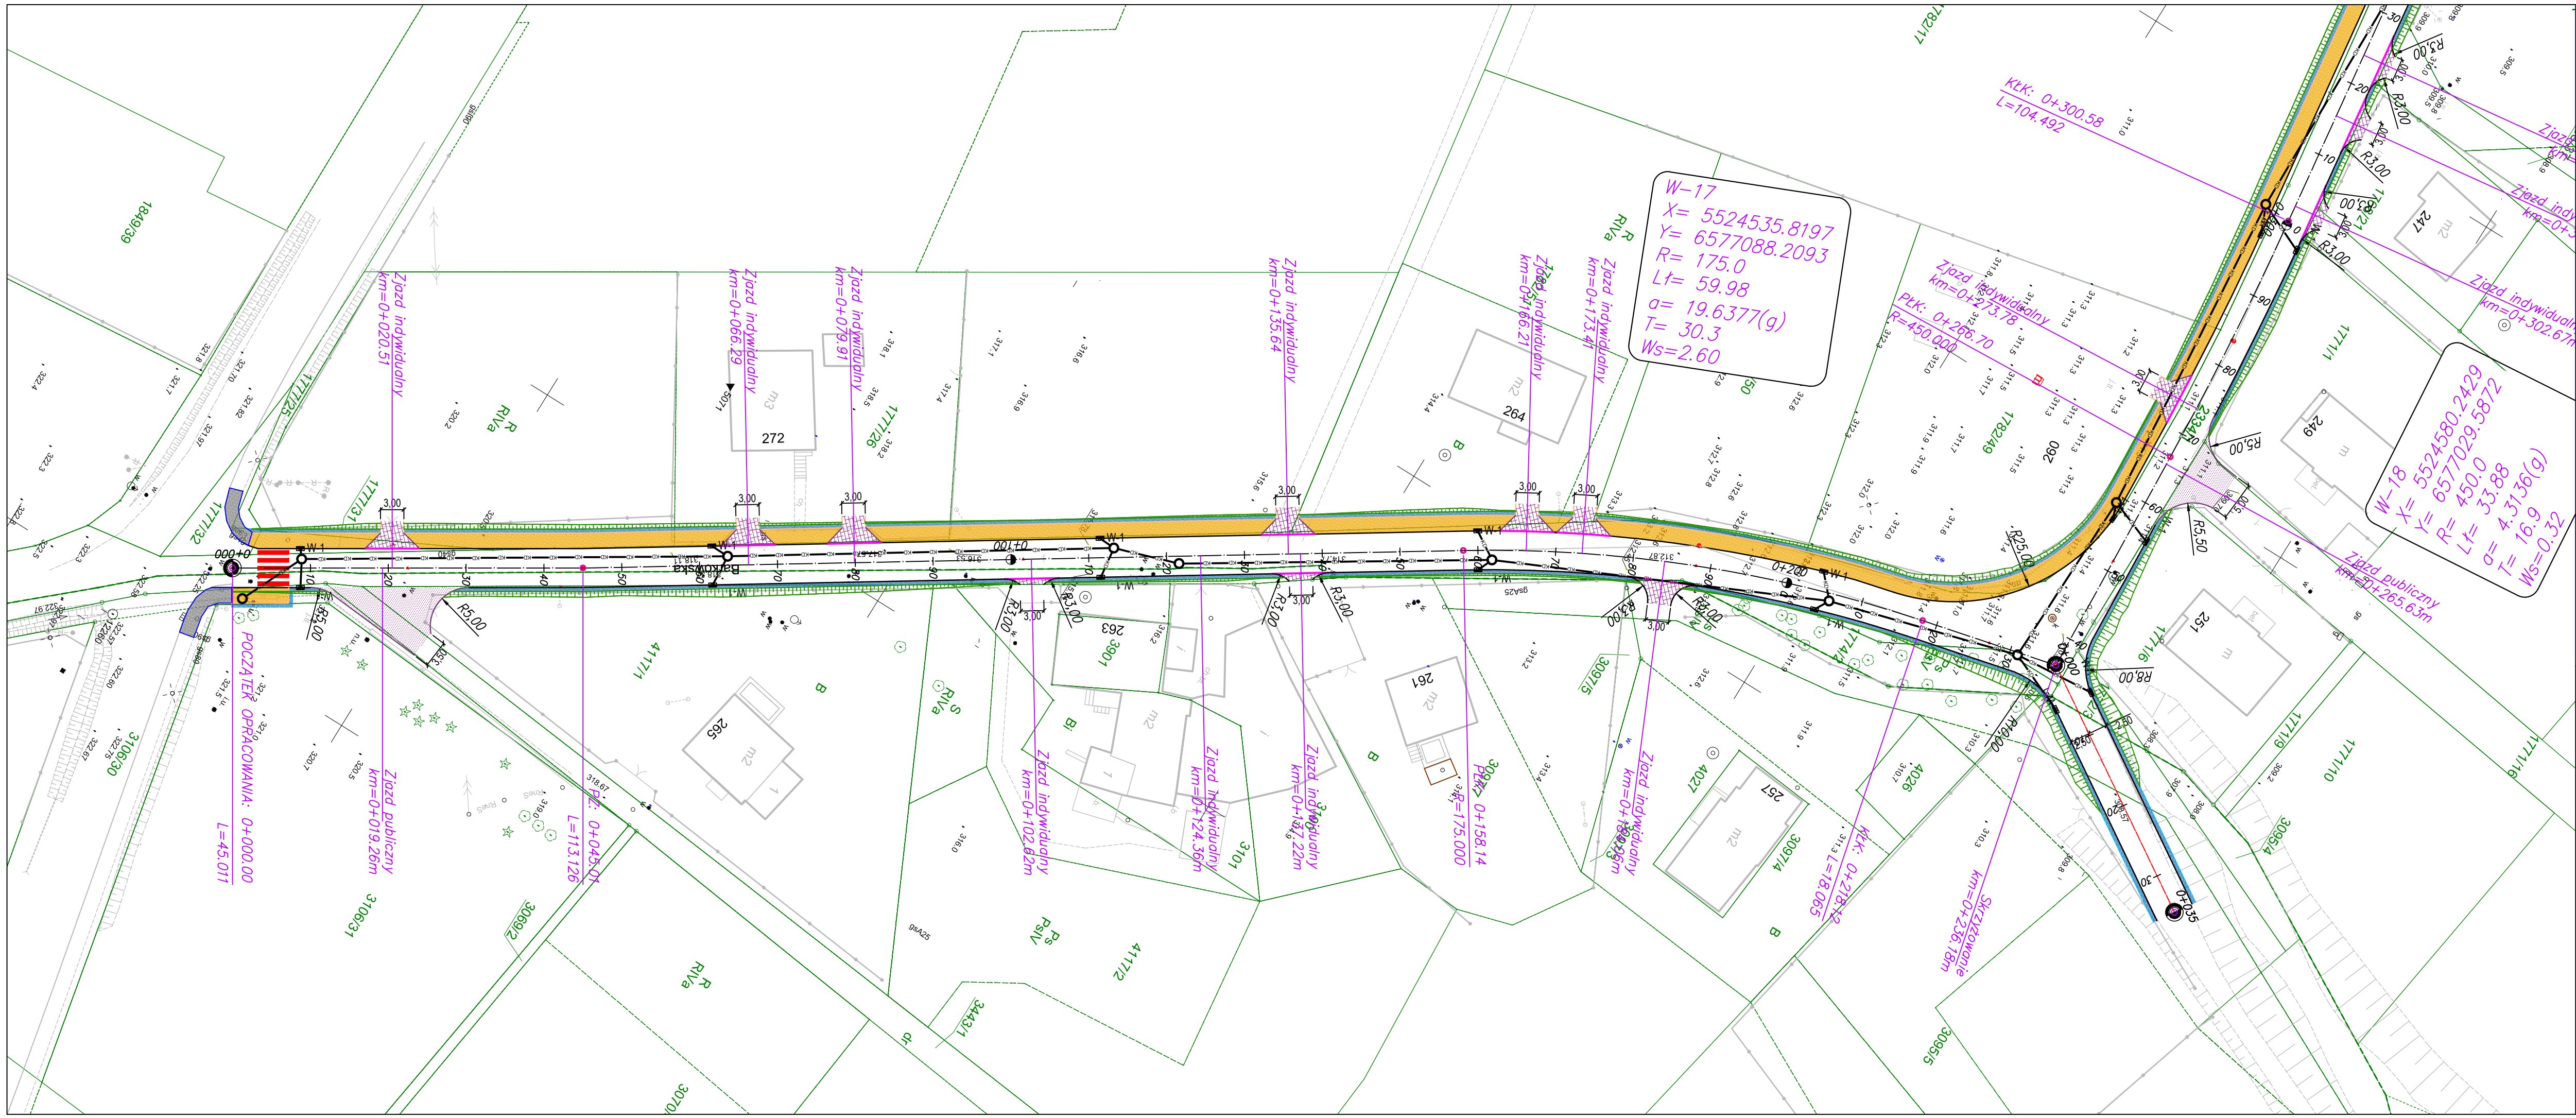

- LEGENDA:
- proj. kanalizacja deszczowa
 - proj. studnia rewizyjna na kanalizacji deszczowej
 - W-1
 - proj. wpust krawężnikowo-jezdniowy
 - proj. rura ochronna
 - proj. krawężnik pobocza
 - proj. krawężnik betonowy 15x30 wys. 12 cm
 - proj. krawężnik najazdowy 20x22 wys. 4 cm
 - proj. obrzeże betonowe 8x30 wys. 3 cm
 - proj. obrzeże betonowe 8x30 wtopione
 - proj. nawierzchnia chodnika z kostki betonowej gr. 8 cm szara
 - proj. nawierzchnia ścieżki rowerowej z betonu asfaltowego kolor czerwony
 - proj. trawnik
 - proj. pobocze
 - proj. opaska oddzielająca
 - proj. zjazdy z kostki brukowej
 - proj. zjazdy z betonu asfaltowego
 - proj. umocnienie skarp płytami ażurowymi 10x40x60 cm

WYKONAWCA: **Drog-Men** DROG-MEN SP. Z O.O.
UL. SZYB WALENTY 32; 41-700 RUDA ŚLĄSKA
tel. 881-321-601 www.drog-men.pl; e-mail: biuro@drog-men.pl

INWESTOR: **MIEJSKI ZARZĄD DRÓG W BIELSKU-BIAŁEJ**
UL. M. GRAŻYŃSKIEGO 10, 43-300 BIELSKO-BIAŁA

NAZWA OBIEKTU BUDOWLANEGO: **KONCEPCJA ROZBUDOWY ULICY BARKOWSKIEJ W BIELSKU - BIAŁEJ**

ADRES OBIEKTU	MIEJSCOWOŚĆ: BIELSKO-BIAŁA	POWIAT: BIELSKO-BIAŁA	WOJEWÓDZTWO: ŚLĄSKIE
STUDIUM: KP	PLAN SYTUACYJNY - Wariant 3		

ZESPÓŁ PROJEKTOWY			
FUNKCJA:	IMIĘ I NAZWISKO:	NR UPN - SPECJALNOŚĆ:	ADRES:
Projektant	mgr inż. Radosław MENCFEL	SLK4372/POOD/12 DROGOWA	
SPRAWDZIŁ:	-	-	
OPRACOWAŁ	inż. Wojciech MOLEND	-	
OPRACOWAŁ	-	-	
OPRACOWAŁ	-	-	
OPRACOWAŁ	-	-	

Nr projektu: 0175/18	Data zakończenia: 10.12.2018	Skala: 1:500	Branża: DROGOWA	Nr rys.: 2.1
----------------------	------------------------------	--------------	-----------------	--------------