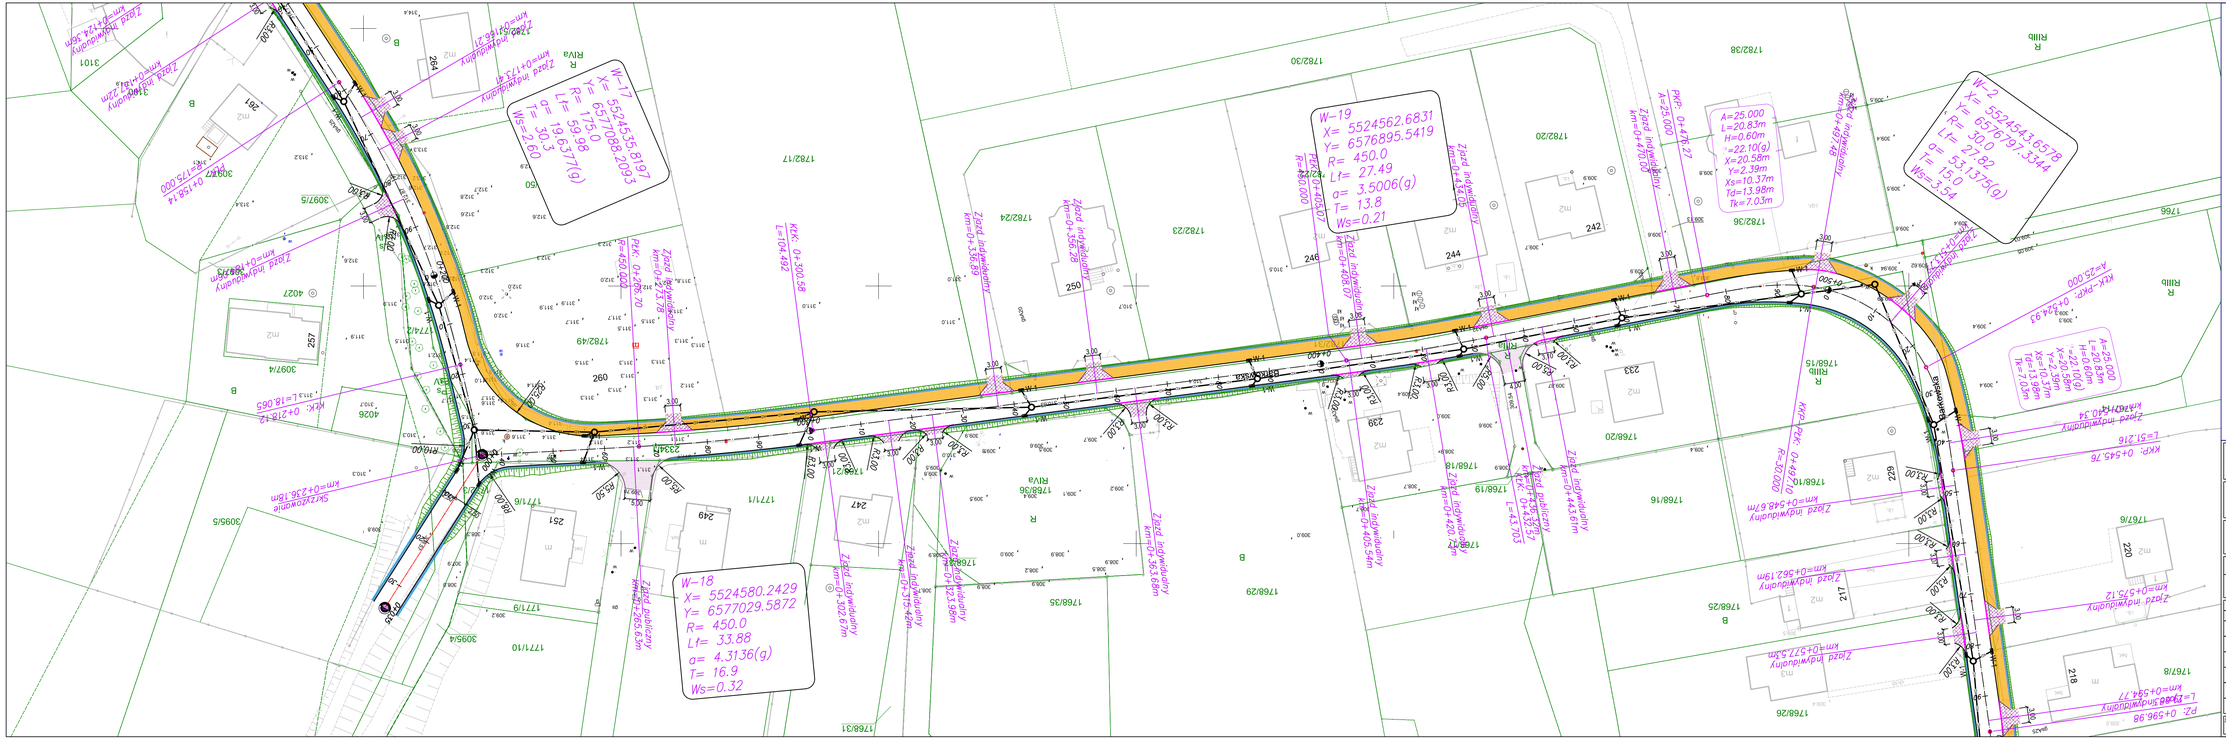
W-17
X= 5524555.8197
Y= 6577068.2093
R= 175.00
Lf= 59.98
α= 19.6571(g)
T= 30.3
Ws=2.60
W-18
X= 5524580.2429
Y= 6577029.5872
R= 450.0
Lf= 33.88
α= 4.3136(g)
T= 16.9
Ws=0.32
W-19
X= 5524562.6831
Y= 6576895.5419
R= 450.0
Lf= 27.49
α= 3.5006(g)
T= 13.8
Ws=0.21
W-2
X= 5524543.6578
Y= 6576797.3344
R= 30.0
Lf= 27.82
α= 53.1375(g)
T= 15.0
Ws=3.54
A=25.000
L=20.83m
H=0.60m
α=22.10(g)
X=20.58m
Y=3.39m
Xs=10.37m
Td=13.98m
Tk=7.03m
A=25.000
L=20.83m
H=0.60m
α=22.10(g)
X=20.58m
Y=3.39m
Xs=10.37m
Td=13.98m
Tk=7.03m
A=25.000
L=51.216
A=25.000
L=24.93
Zjazd indywidualny
Zjazd publiczny
Skrzyżowanie
Barkowska
Rilla
Riva
Rilla
Rilla
Rilla