


Bezpieczny ruch pieszych po tymczasowym chodniku po terenie przekazanym wykonawcy robót.
Tymczasowy chodnik szer. min1,5,odgrodzony od placu budowy szczerlnie płotem i barierami U-20c

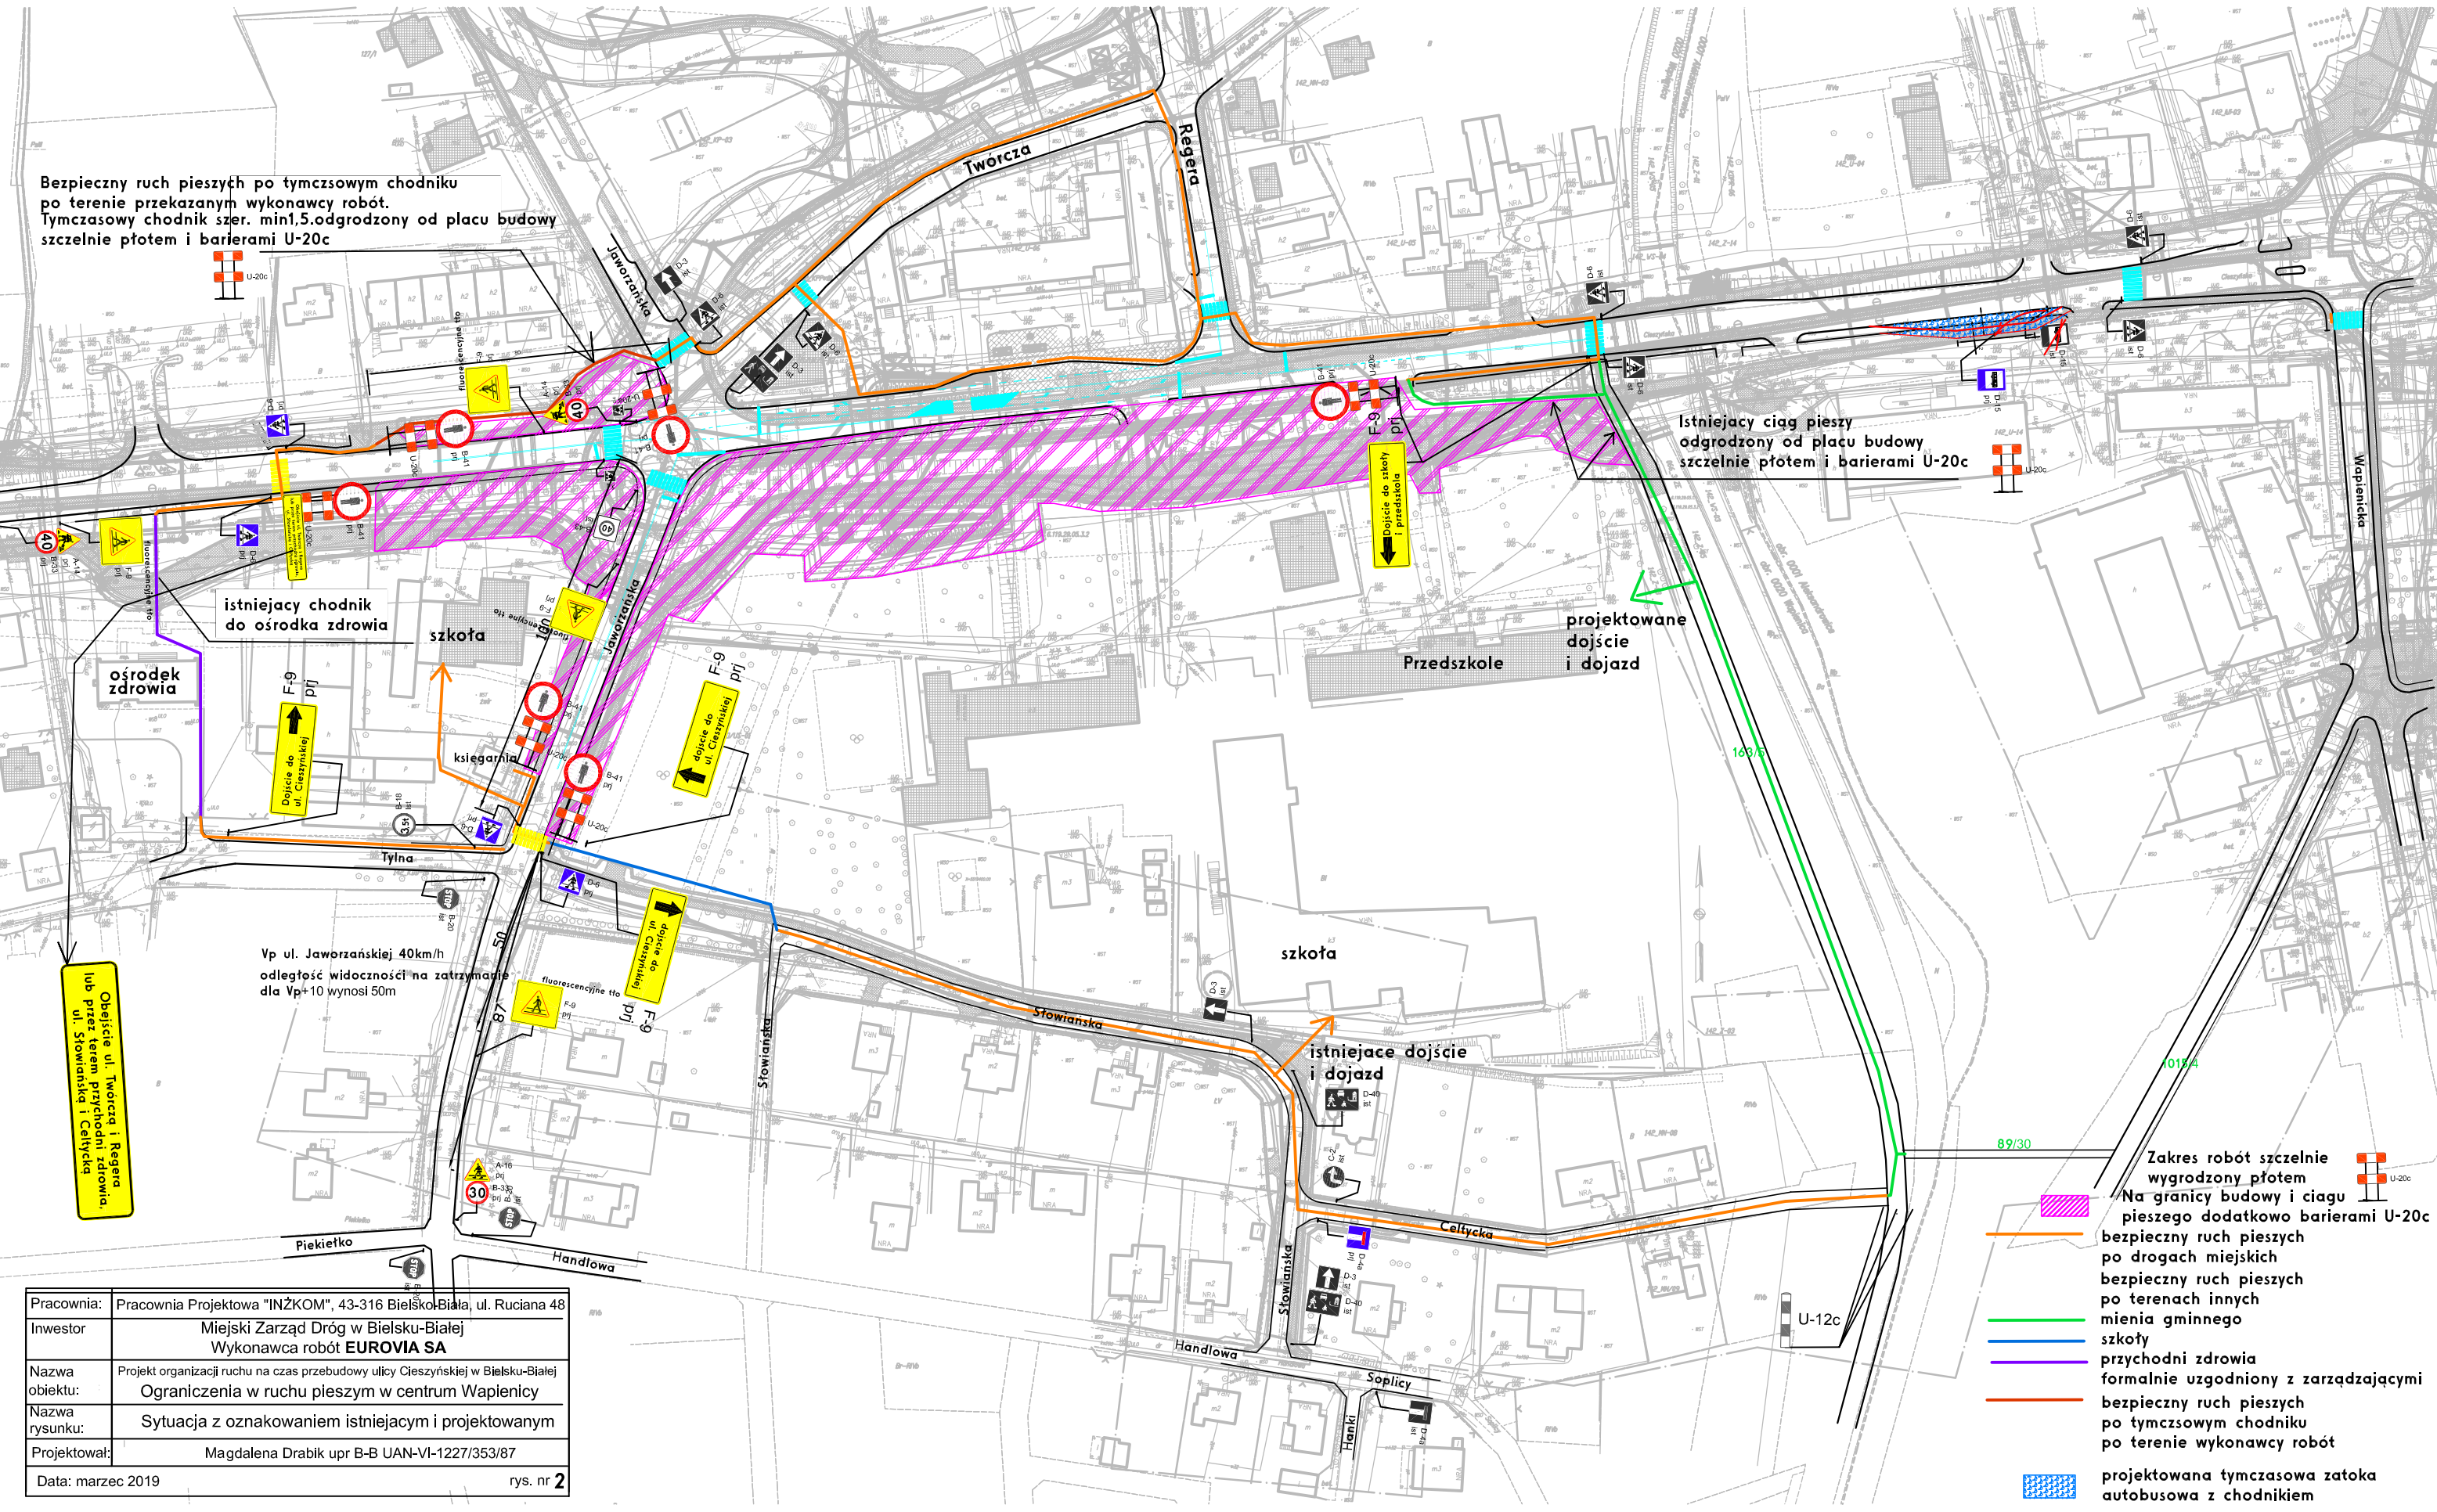

istniejący chodnik do ośrodka zdrowia

ośrodek zdrowia

szkoła

księgarnia

Tylna

Vp ul. Jaworzańskiej 40km/h
odległość widoczności na zatrzymanie dla Vp+10 wynosi 50m

Obejście ul. Tworcza i Regera lub przez teren przychodni zdrowia ul. Słowiańska i Celińska

szkoła

istniejące dojście i dojazd

Istniejący ciąg pieszy odgrodzony od placu budowy szczerlnie płotem i barierami U-20c

projektowane dojście i dojazd

Przedszkole

Zakres robót szczerlnie wygrodzony płotem Na granicy budowy i ciągu pieszego dodatkowo barierami U-20c

- bezpieczny ruch pieszych po drogach miejskich
- bezpieczny ruch pieszych po terenach innych mienia gminnego
- szkoły
- przychodni zdrowia
- formalnie uzgodniony z zarządzającymi
- bezpieczny ruch pieszych po tymczasowym chodniku po terenie wykonawcy robót
- projektowana tymczasowa zatoka autobusowa z chodnikiem

Pracownia:	Pracownia Projektowa "INŻKOM", 43-316 Bielsko-Biała, ul. Ruciana 48
Inwestor	Miejski Zarząd Dróg w Bielsku-Białej Wykonawca robót EUROVIA SA
Nazwa obiektu:	Projekt organizacji ruchu na czas przebudowy ulicy Cieszyńskiej w Bielsku-Białej
Nazwa rysunku:	Ograniczenia w ruchu pieszym w centrum Wapienicy
Projektował:	Sytuacja z oznakowaniem istniejącym i projektowanym
Data:	magdalena Drabik upr B-B UAN-VI-1227/353/87
	rys. nr 2