


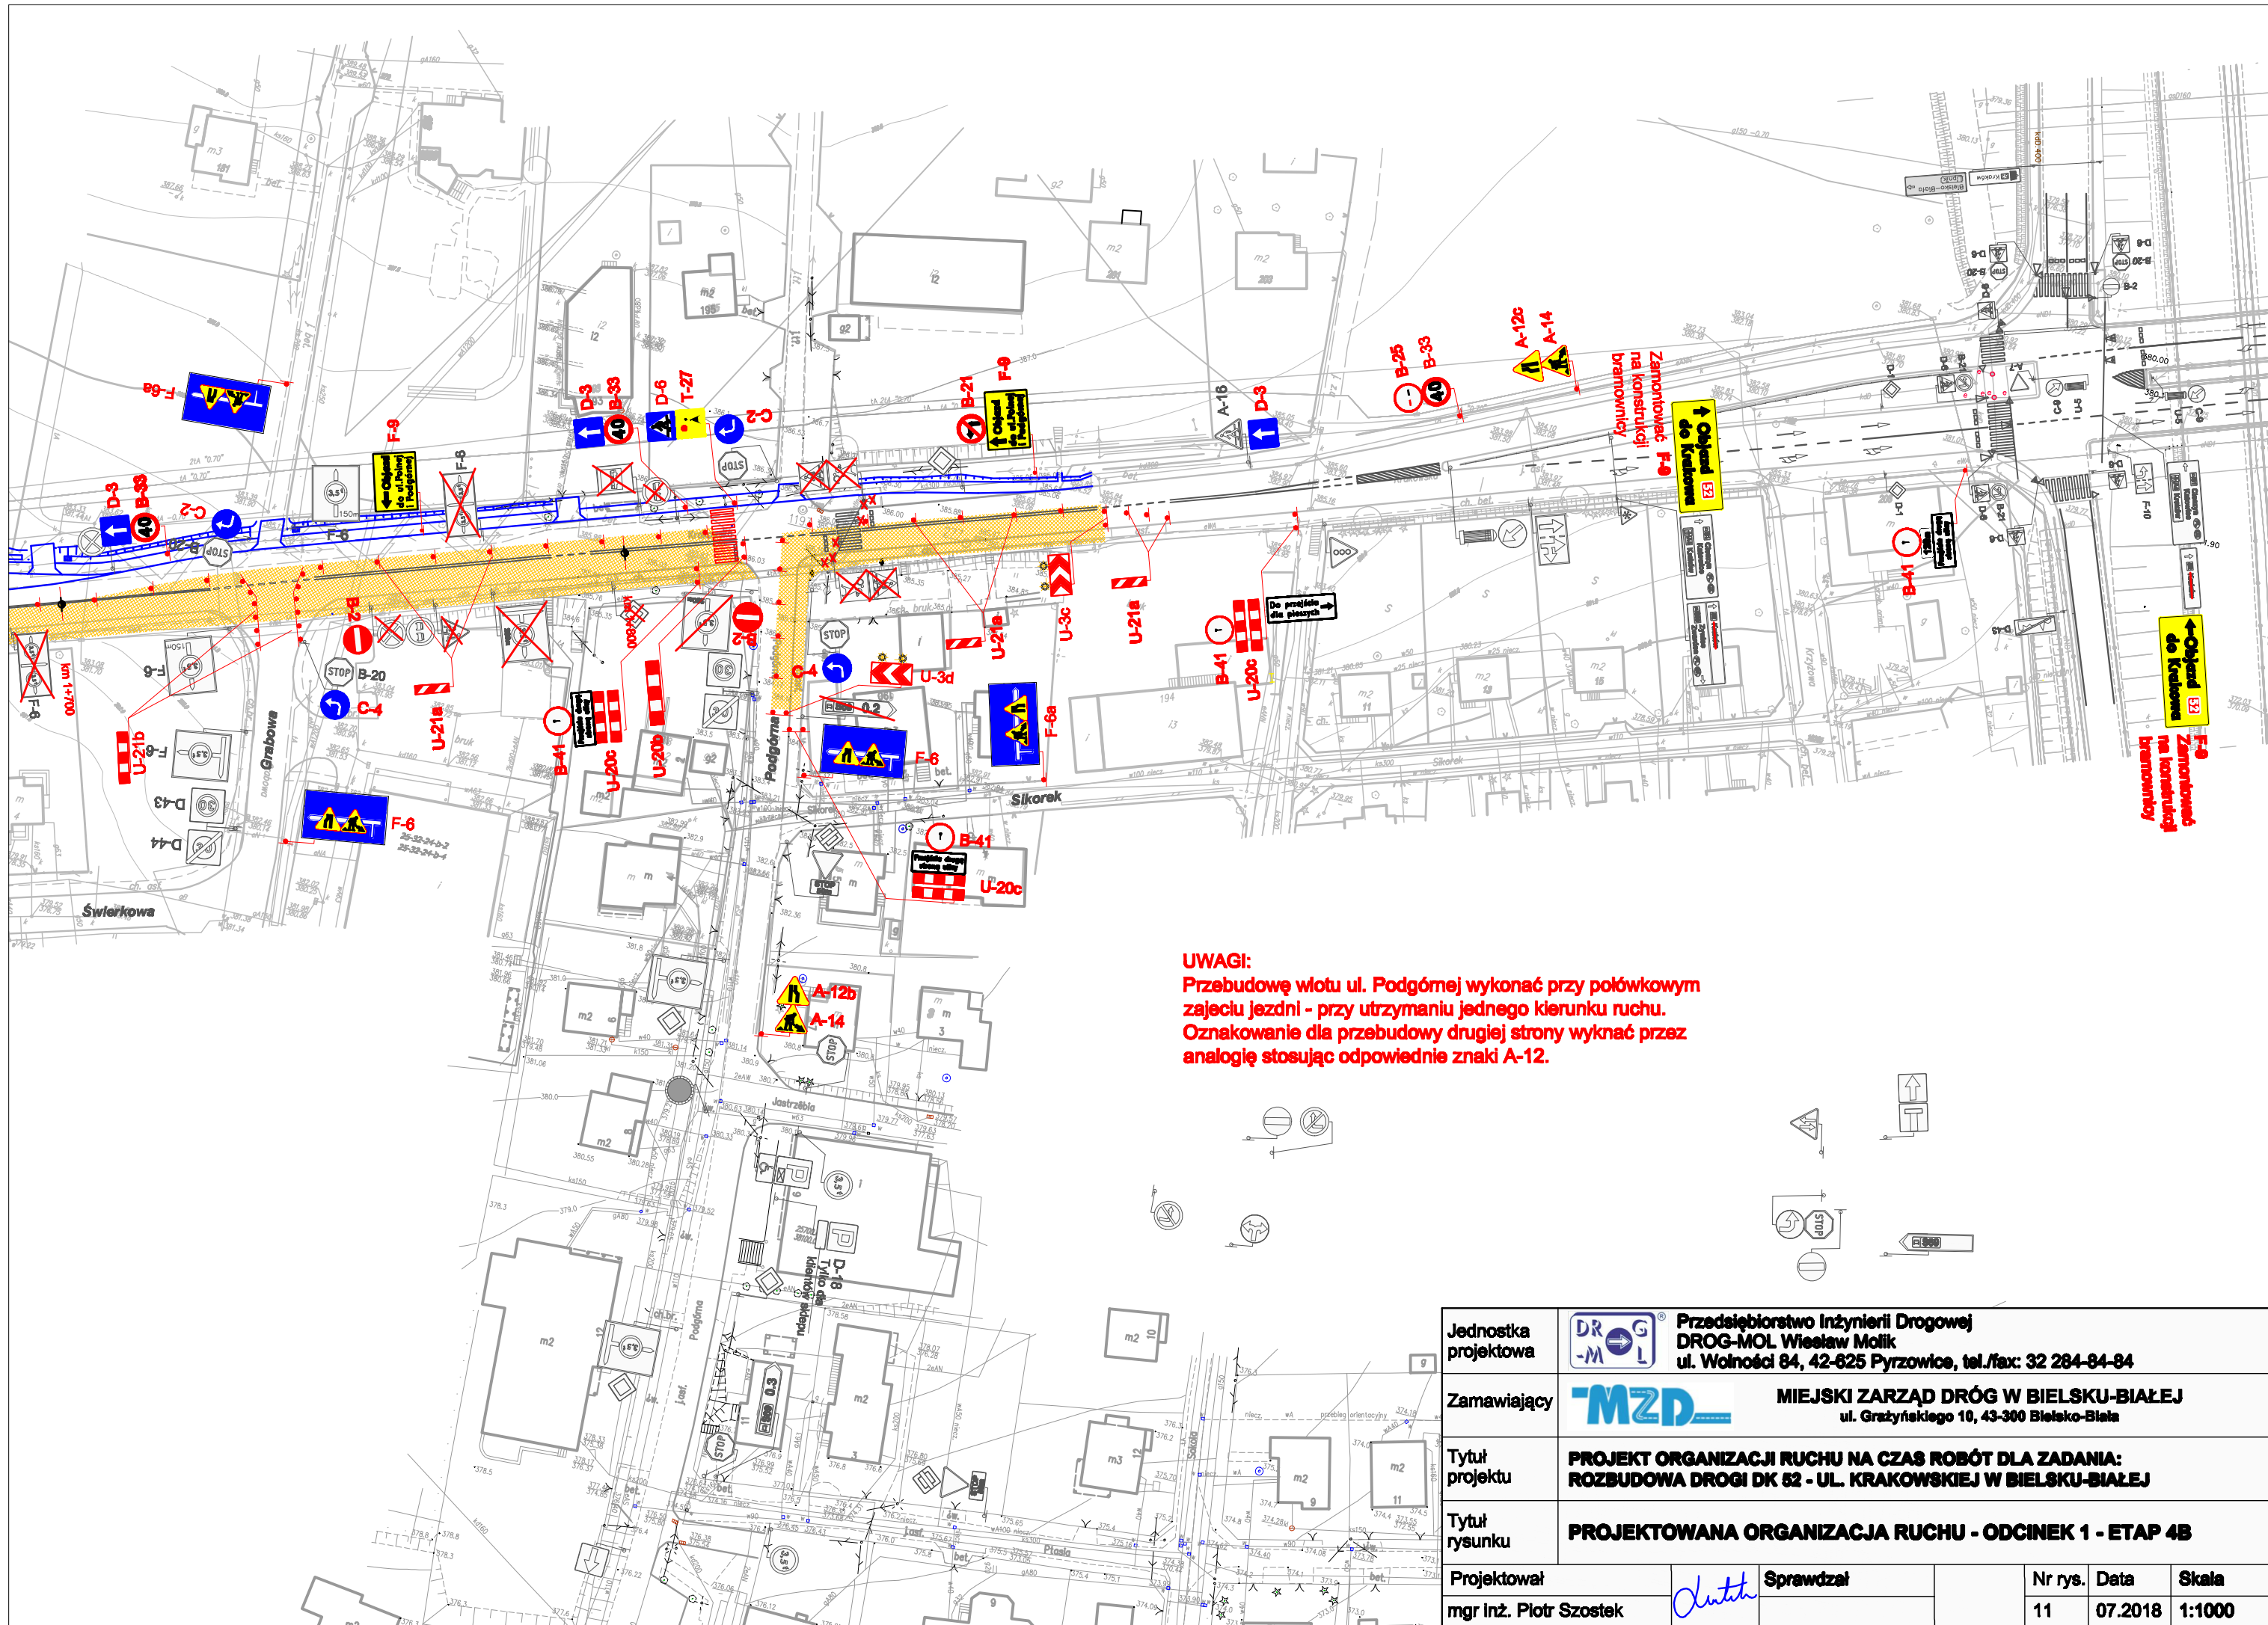

UWAGI:
Przebudowę wlotu ul. Podgórnej wykonać przy połówkowym zajęciu jezdni - przy utrzymaniu jednego kierunku ruchu.
Oznakowanie dla przebudowy drugiej strony wykonać przez analogię stosując odpowiednie znaki A-12.

Jednostka projektowa	 Przedsiębiorstwo Inżynierii Drogowej DROG-MOL Wiesław Molik ul. Wolności 84, 42-625 Pyrzowice, tel./fax: 32 284-84-84							
Zamawiający	 MIEJSKI ZARZĄD DRÓG W BIELSKU-BIAŁEJ ul. Grażyńskiego 10, 43-300 Bielsko-Biała							
Tytuł projektu	PROJEKT ORGANIZACJI RUCHU NA CZAS ROBÓT DLA ZADANIA: ROZBUDOWA DROGI DK 52 - UL. KRAKOWSKIEJ W BIELSKU-BIAŁEJ							
Tytuł rysunku	PROJEKTOWANA ORGANIZACJA RUCHU - ODCINEK 1 - ETAP 4B							
Projektował			Sprawdzał			Nr rys.	Data	Skala
mgr inż. Piotr Szostek						11	07.2018	1:1000