
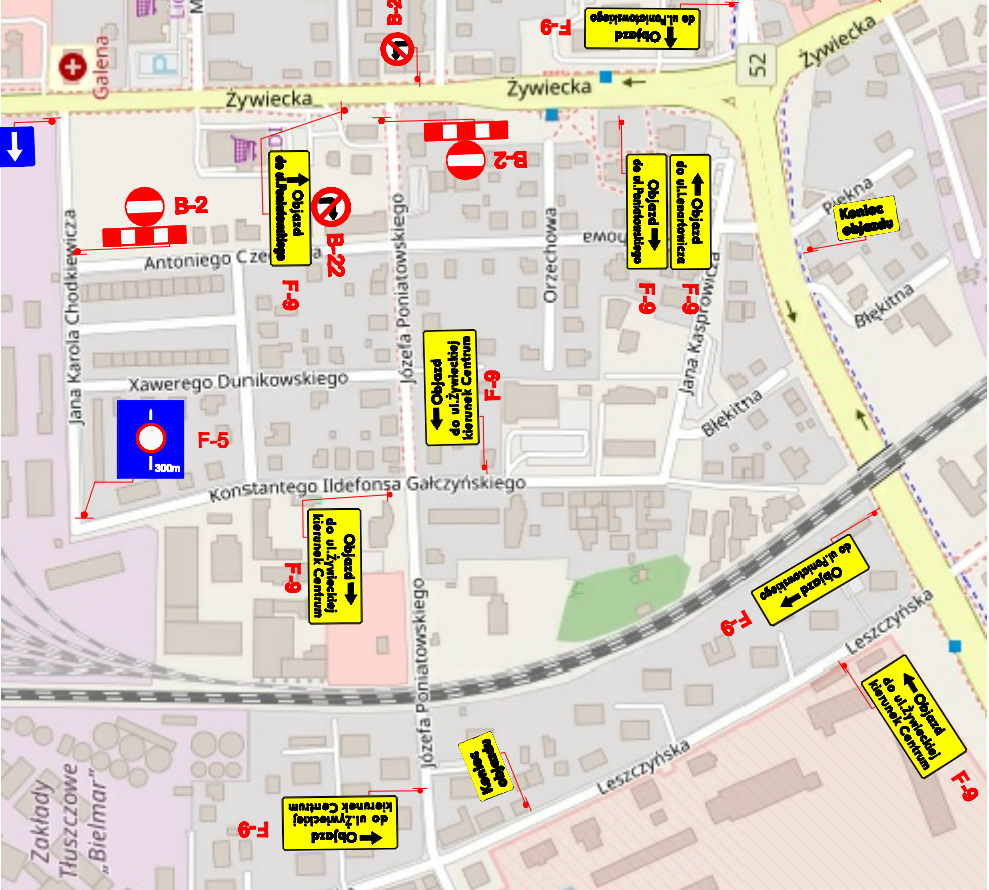
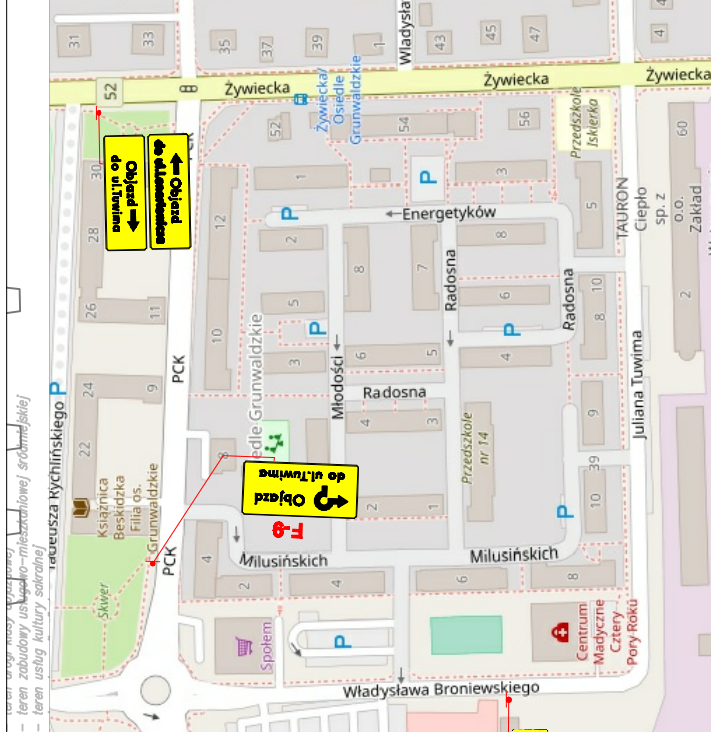


 

Jednostka projektowa	Przedsiębiorstwo Inżynierii Drogowej				
Zamawiający	DRÓG-MOL Wieleśław Mok				
Tytuł projektu	PROJEKT ORGANIZACJI RUCHU NA CZAS ROBÓT NR 4 DLA ZADANIA: ROZBUDOWA DROGI DK 52 - UL. ŻYWIECKIEJ W BIELSKU-BIAŁYM				
Tytuł rysunku	PROJEKTOWANA ORGANIZACJA RUCHU - ETAP P4 - 2				
Projektował	mgr inż. Piotr Szczęsny	Sprawdził		Nr rys.	Data
				03	01.2019
					Skala
					1:1000

Pomiar sytuacji-wysokościowy
z użyciem terenu i aktualizacją
bez pomiaru granic wadania/
Bielsko-Biala ul. Żywiecka - Polowianki
Opr.: Lipiński, Kowalczyk, Żywiecka Przemysław

Mapa w skali 1:500 cząść 1
skala 20-32 02, 20-32 03, 20-32 04, 20-32 05
20-32 01, 20-32 02, 20-32 04, 20-32 05

zobacz sytuację