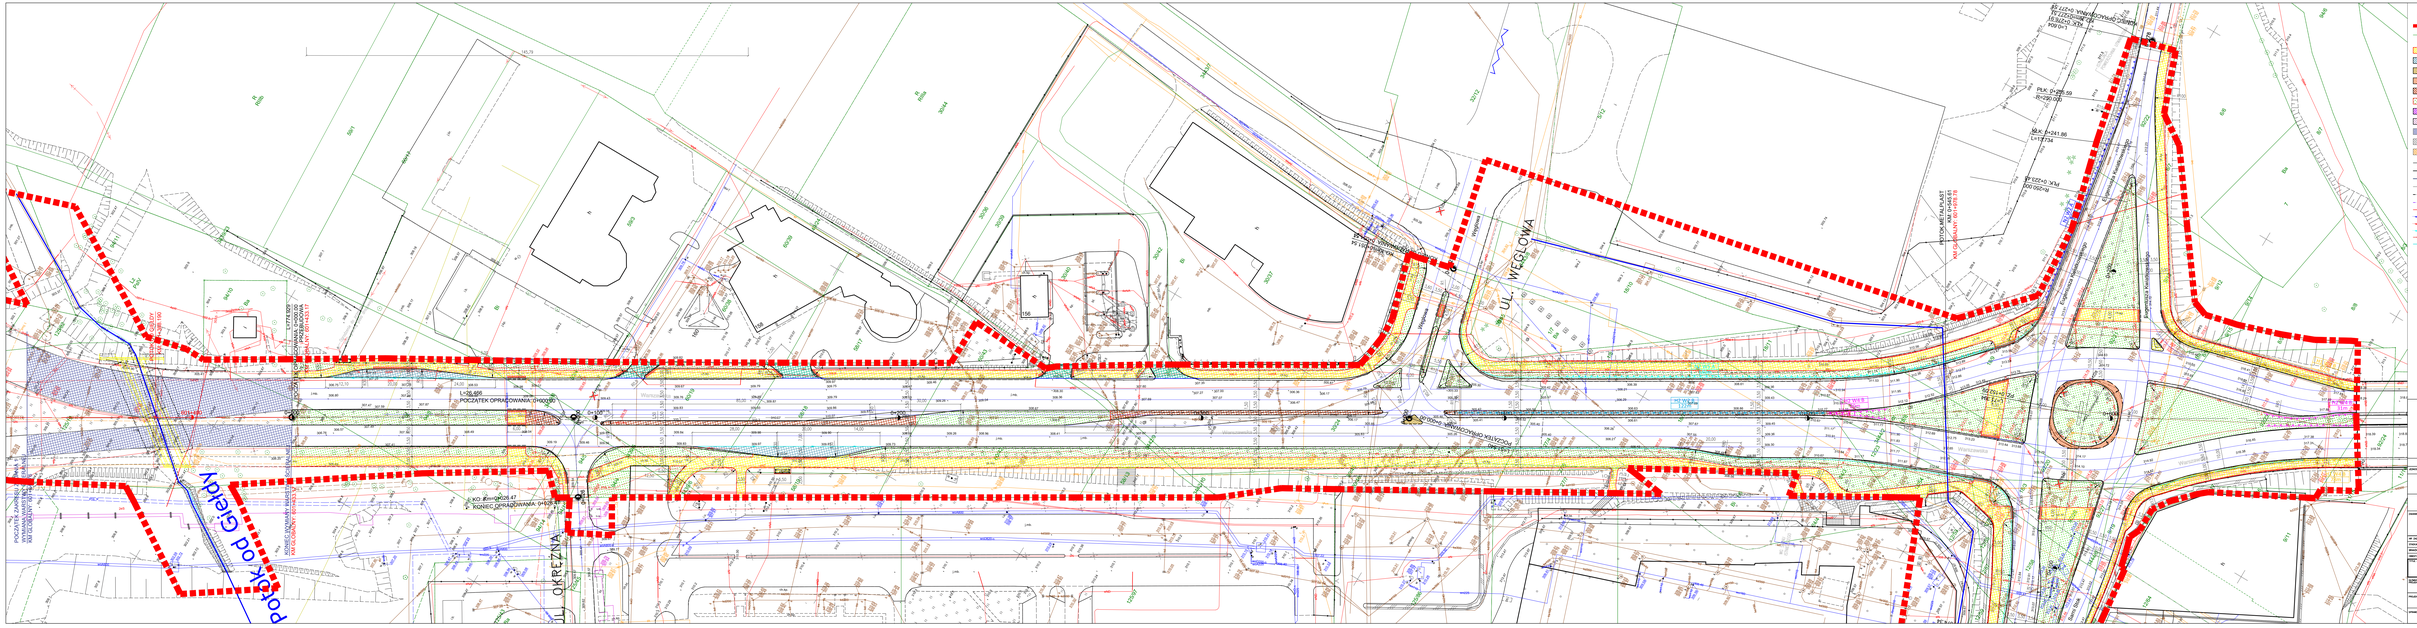
UL. OKRĘŻNA
UL. WĘGLOWA
POCZĄTEK OPRACOWANIA D+000.00
KONIEC OPRACOWANIA D+000.47
PUK D+000.00
PUK D+000.59
PUK D+241.86
PUK D+241.34
PUK D+000.47
PUK D+000.00
PUK D+000.00
PUK D+000.00