


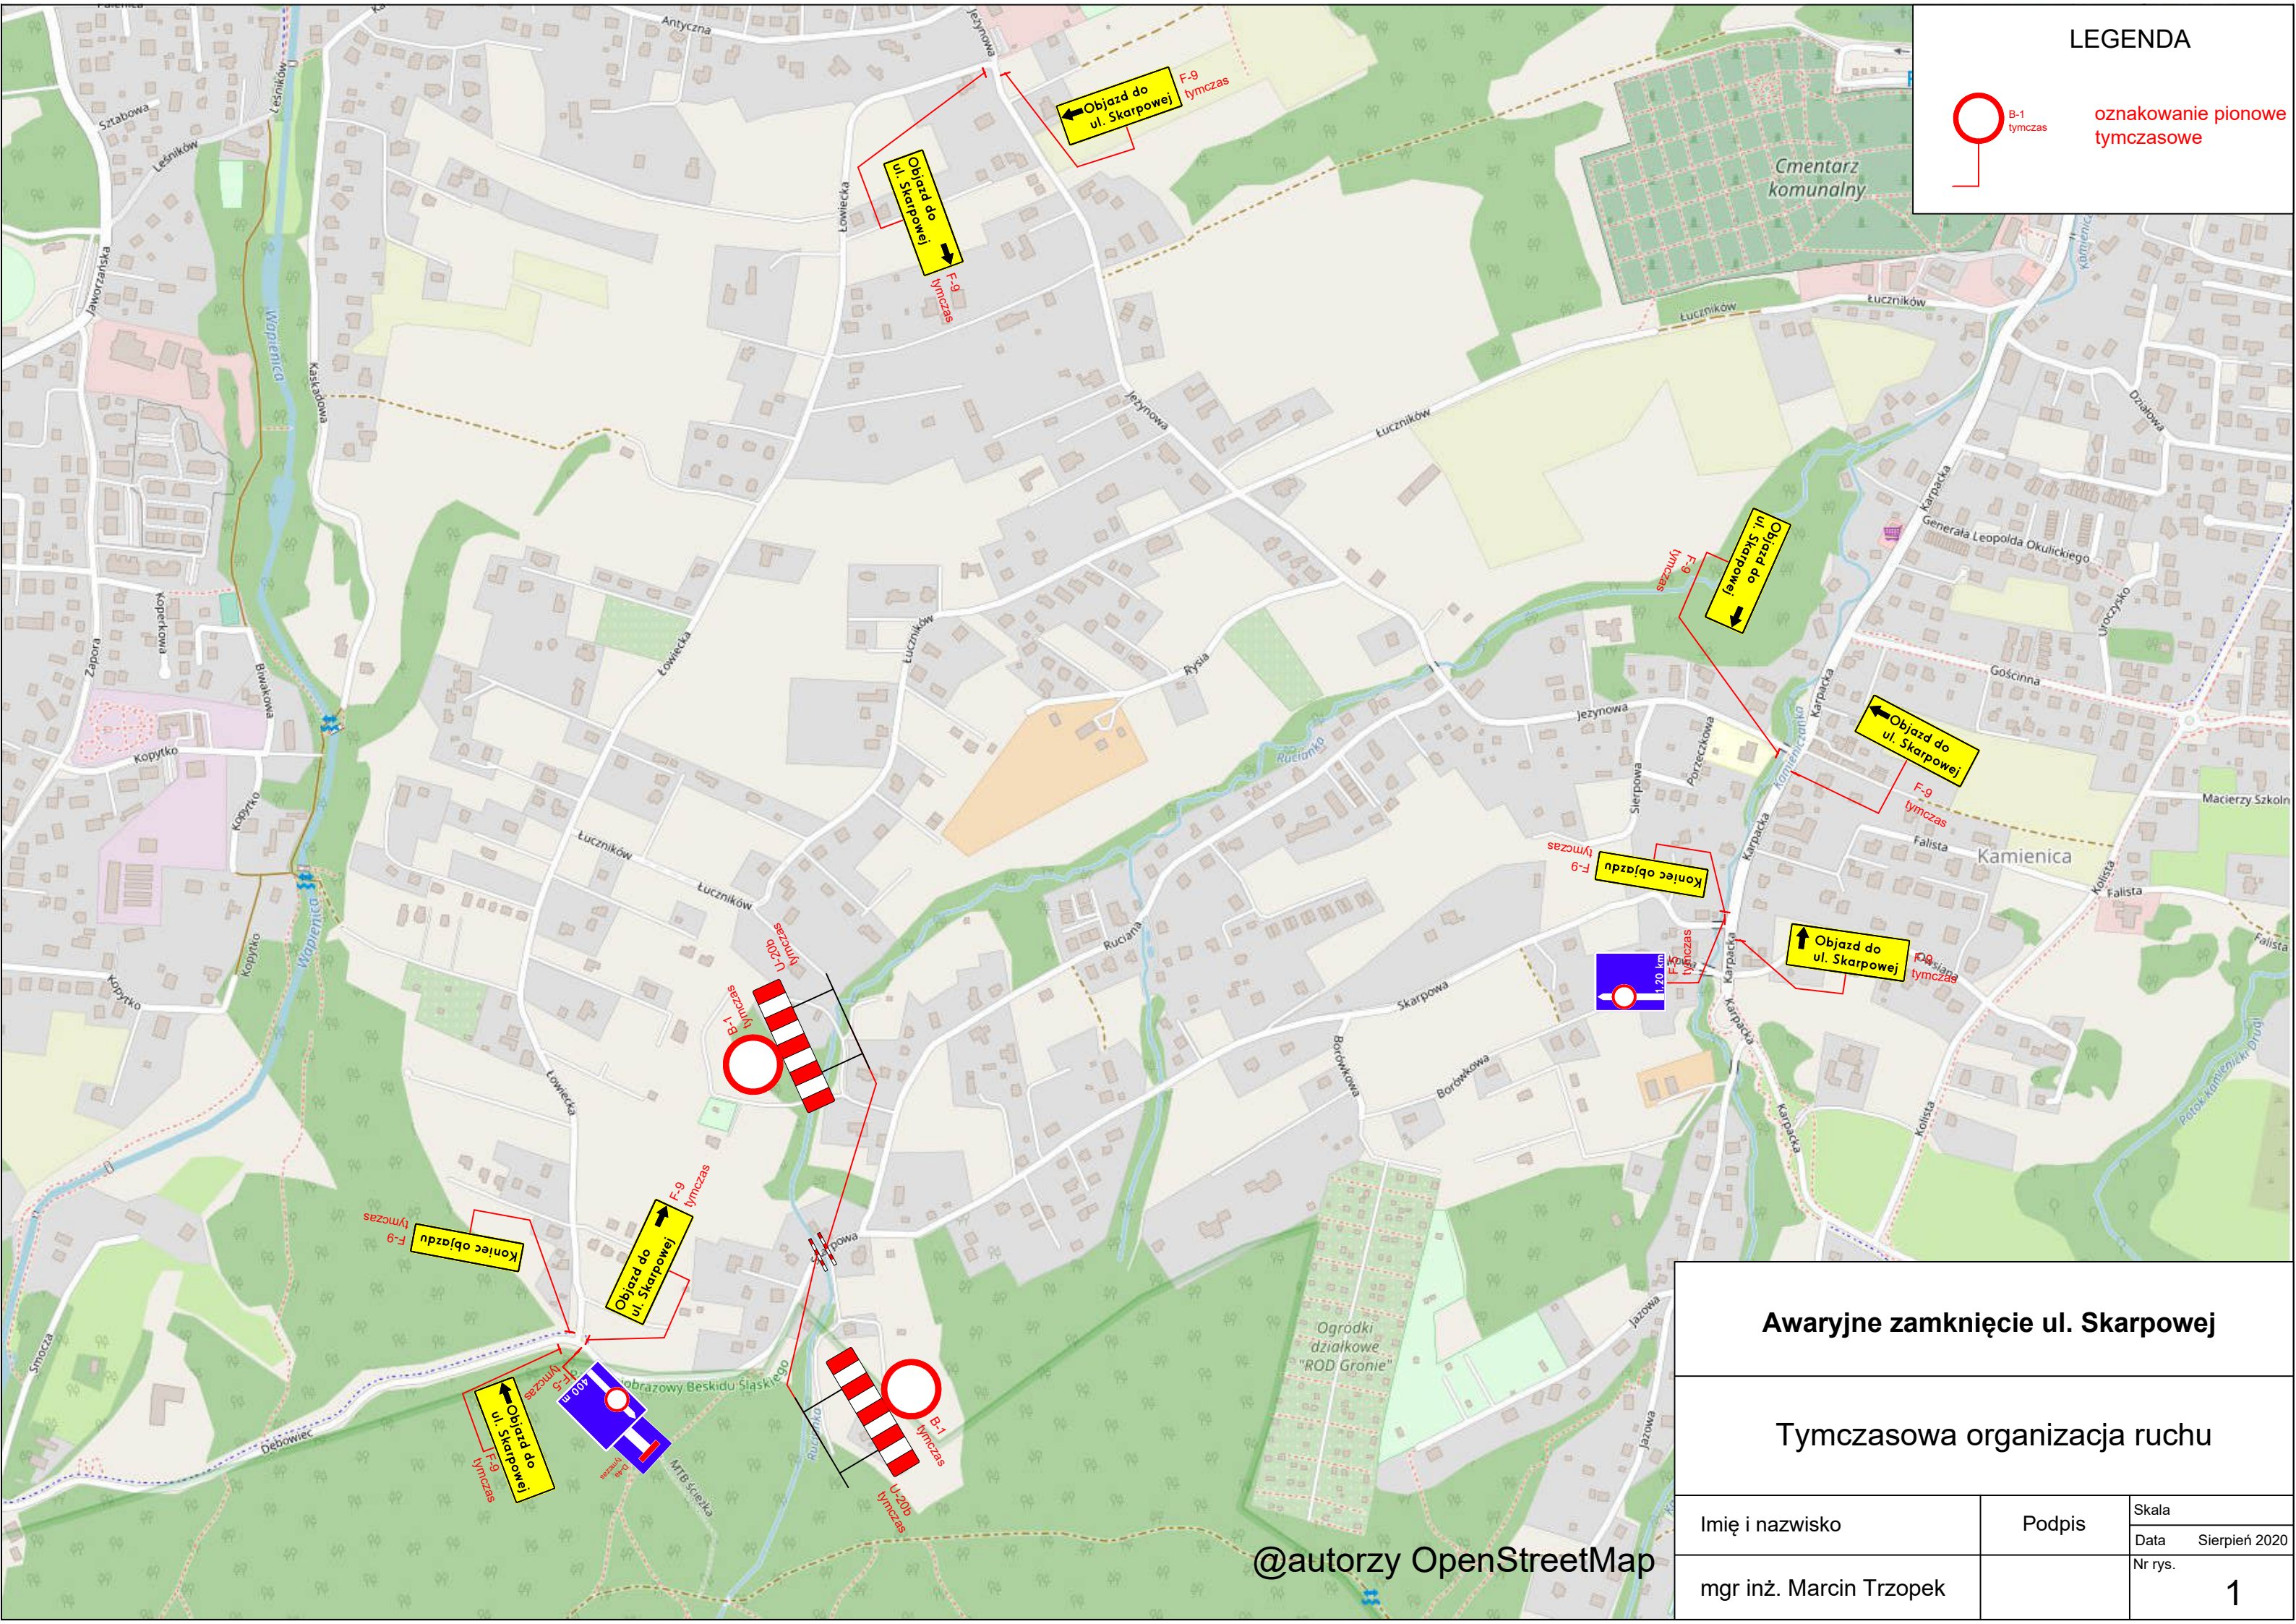

LEGENDA



B-1

tymczas

oznakowanie pionowe tymczasowe

Awaryjne zamknięcie ul. Skarpowej

Tymczasowa organizacja ruchu

Imię i nazwisko	Podpis	Skala
		Data Sierpień 2020
mgr inż. Marcin Trzopek		Nr rys.
		1

@autorzy OpenStreetMap