

LEGENDA:

| | |
|--|--|
| | B-35 oznakowanie pionowe istniejące do pozostawienia |
| | B-35 oznakowanie pionowe istniejące do likwidacji |
| | D-6 PROJ. oznakowanie pionowe |
| | P-14 oznakowanie poziome istniejące |
| | P-14 PROJ. oznakowanie poziome projektowane |

mzd MIEJSKI ZARZĄD DRÓG W BIELSKU-BIAŁEJ
Ul. Grażyńskiego 10, 43-300 Bielsko-Biała

INTEGRAL PROJEKT SP. Z O.O.
INTEGRAL PROJEKT SP. Z O.O.
Ul. Tatrzańska 7/2, 30-537 Kraków

Inwestor:
MIEJSKI ZARZĄD DRÓG W BIELSKU-BIAŁEJ
Ul. Grażyńskiego 10, 43-300 Bielsko-Biała

Jednostka projektowa:
INTEGRAL PROJEKT SP. Z O.O.
Ul. Tatrzańska 7/2, 30-537 Kraków

Nazwa inwestycji:

ROZBUDOWA ULICY ZUCHÓW W BIELSKU-BIAŁEJ

Dane formalne przedmiotu opracowania:

| | | | | | | |
|-------------------------------|-------------------|---------|---------|-----------------|--------------|---------|
| Umowa: | FE/104/IZ/13/U/20 | Branża: | DROGOWA | Stadium: | PB | |
| Adres przedmiotu opracowania: | BIELSKO - BIAŁA | | Powiat: | BIELSKO - BIAŁA | Województwo: | ŚLĄSKIE |


Zespół projektowy:

| Funkcja: | Imię, nazwisko, nr uprawnień | Specjalność: | Podpis: |
|-----------------------|------------------------------|------------------|--------------------|
| Projektant: | mgr inż. Piotr SZOSTEK | Inżynieria ruchu | <i>[Signature]</i> |
| Sprawdził: | | | |
| Projektant: | | | |
| Sprawdził: | | | |
| Projektant: | | | |
| Sprawdził: | | | |
| Projektant: | | | |
| Sprawdził: | | | |
| Koordinator projektu: | | | |

Nazwa rysunku:

Projektowana docelowa organizacja ruchu

| | | | |
|--------|---------|--------------------------|-----------|
| Data: | 2021-06 | Nr rysunku (załącznika): | 02 |
| Skala: | 1:500 | | |

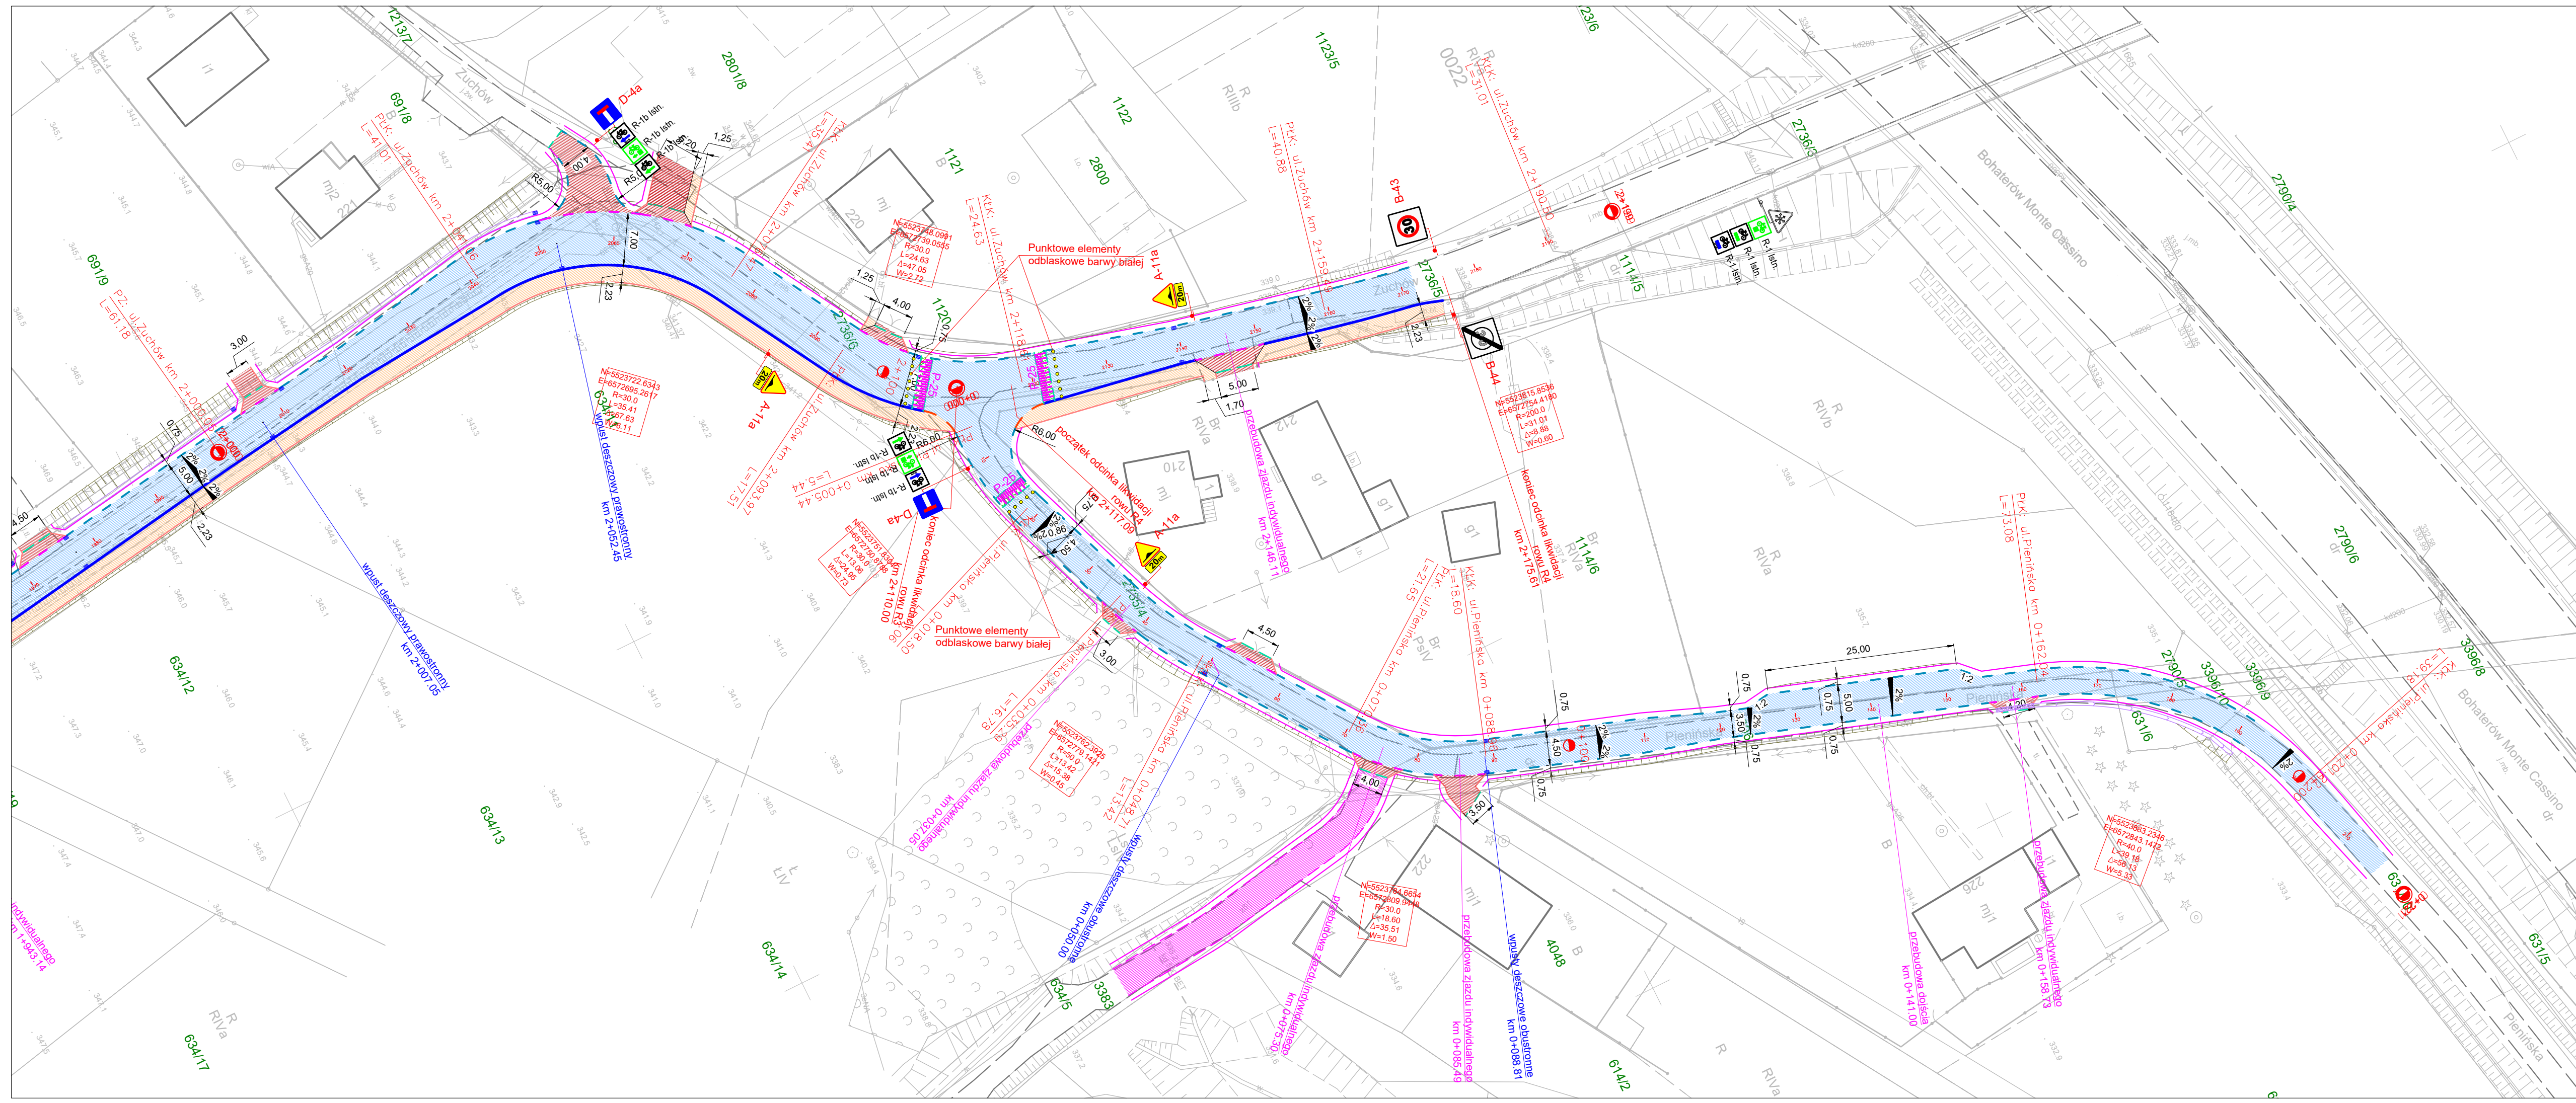

mzd MIEJSKI ZARZĄD DRÓG W BIELSKU-BIAŁEJ
 Ul. Grażyńskiego 10, 43-300 Bielsko-Biała

INTEGRAL PROJEKT INTEGRAL PROJEKT SP. Z O.O.
 SP. Z O.O. Ul. Tatrzańska 7/2, 30-537 Kraków

Inwestor: MIEJSKI ZARZĄD DRÓG W BIELSKU-BIAŁEJ
 Jednostka projektowa: INTEGRAL PROJEKT SP. Z O.O.

Nazwa inwestycji: **ROZBUDOWA ULICY ZUCHÓW W BIELSKU-BIAŁEJ**

Dane formalne przedmiotu opracowania:

| | | |
|---|-----------------|-------------------------|
| Umowa: FE/104/IZ/13/U/20 | Branża: DROGOWA | Stadium: PB |
| Adres przedmiotu opracowania: BIELSKO - BIAŁA | | Powiat: BIELSKO - BIAŁA |
| Miejscowość: BIELSKO - BIAŁA | | Województwo: ŚLĄSKIE |

Zespół projektowy:

| Funkcja | Imię, nazwisko, nr uprawnień | Specjalność | Podpis |
|-----------------------|------------------------------|------------------|--------------------|
| Projektant: | mgr inż. Piotr SZOSTEK | Inżynieria ruchu | <i>[Signature]</i> |
| Sprawdził: | | | |
| Projektant: | | | |
| Sprawdził: | | | |
| Projektant: | | | |
| Sprawdził: | | | |
| Projektant: | | | |
| Sprawdził: | | | |
| Projektant: | | | |
| Sprawdził: | | | |
| Koordinator projektu: | | | |

Nazwa rysunku: **Projektowana docelowa organizacja ruchu**

Data: 2021-06
 Skala: 1:500
 Nr rysunku (załącznika): **05**